



SCHÉMA ZÁVAZNÝCH ČASTÍ A VEREJNOPROSPEŠNÝCH STAVIEB ÚZEMNÝ PLÁN OBCE MEDZANY

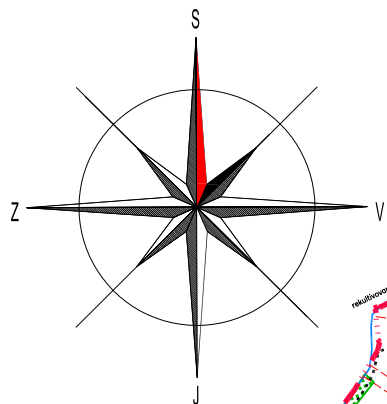

VEREJNOPROSPEŠNÉ STAVBY

- 1 REKONŠTRUKCIA CIEST III/54311 A III/018196 NA POŽADOV.PARAMETRE
- 2 VÝSTAVBA A REKONŠTRUKCIA MIESTNYCH VOZIDLOVÝCH KOMUNIKÁCIÍ
- 3 VÝSTAVBA HLAVNÝCH PEŠÍCH KOMUNIKÁCIÍ
- 4 DOPRAVNÉ NAPOJENIE ŠKOLSKÉHO AREÁLU
- 5 ÚPRAVA KORÝT VŠETKYCH VOD.TOKOV NA Q100, PROTIPOVODŇOVÉ OPATRENIA
- 6 VÝSTAVBA NOVÝCH A REKONŠTR.JESTV.TRAFOSTANIC A ELEKTR. VEDENÍ
- 7 VÝSTAVBA VODOVODNEJ SIETE , VODNÉHO ZDROJA A VODOJEMU
- 8 VÝSTAVBA SPLAŠKOVEJ KANALIZÁCIE
- 9 VÝSTAVBA OBJEKTOV NA VSAKOVANIE, AKUMULÁCIU A ODVOD DAŽDOVEJ VODY
- 10 PLYNOFIKÁCIA JESTVUJÚCEJ AJ NAVRHOVANEJ ZÁSTAVBY
- 11 REALIZÁCIA PLOCH VEREJNEJ ZELENE A NÁHRADNEJ VÝSADBY
- 12 REVITALIZÁCIA A VÝSADBA ZELENE NA PLOCHÁCH PRVKOV USES
- 13 ÚPRAVA ZELENE A ESTETIZÁCIA PLOCH NAVRHOVANEJ REKREÁCIE
- 14 ÚPRAVA REKREAČNÝCH TRÁS A VÝSADBA LÍNOVEJ ZELENE POZDĽ NICH
- 15 ÚPRAVA PLOCH POHREBÍSK A REALIZÁCIA ZÁCHYTŇNÝCH PARKOVÍSK
- 16 REKONŠTRUKCIA A ROZŠÍRENIE OBJEKTU A POZEMKU MŠ
- 17 ROZŠÍRENIE AREÁLU ZŠ A PARKOVÍSK
- 18 REKONŠTRUKCIA A ROZŠÍRENIE ŠPORTOVÉHO AREÁLU, VÝSTAVBA IHRÍSK A ZÁCHYTŇNÉHO PARKOVÍSKA
- 19 VÝSTAVBA ZBERNÉHO DVORA

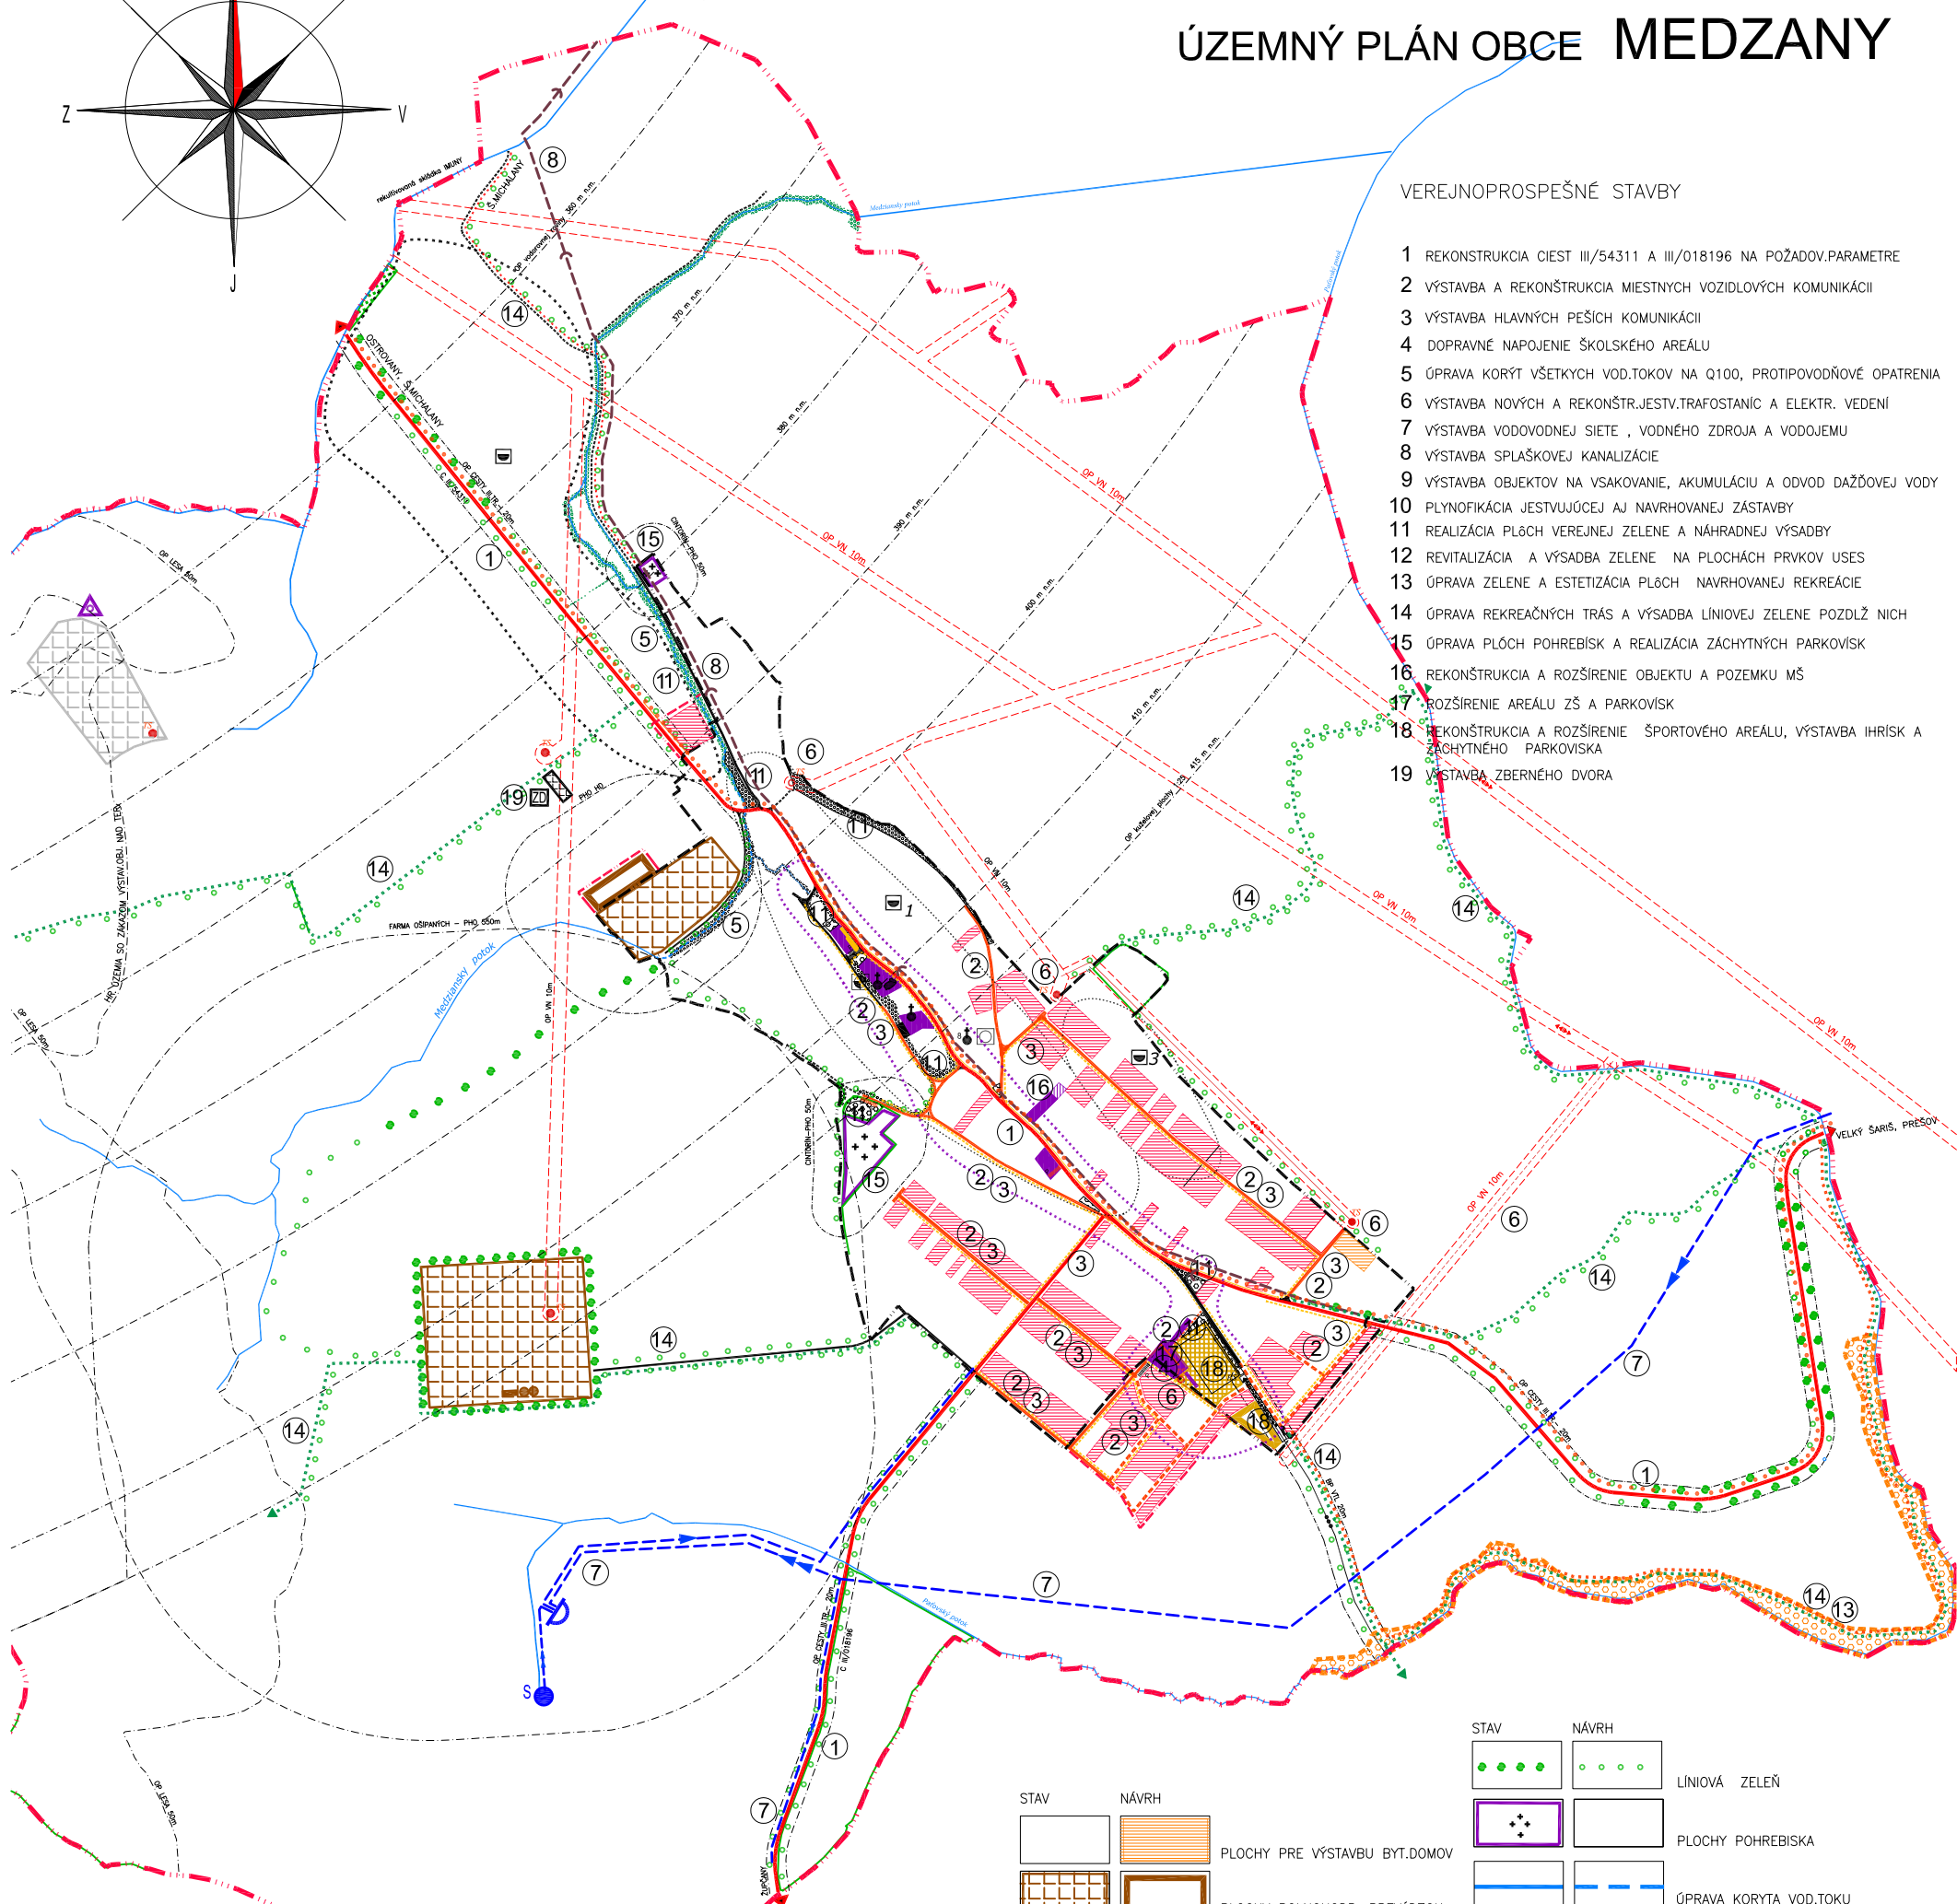

LEGENDA

STAV	NÁVRH	OPIS
		HRANICA ZAST.ÚZEMIA K 1.1.1990
		NAVRH ROZŠÍRENIA HR.ZAST.ÚZEMIA
		OCHRANNÉ PÁSMA VŠETKYCH DRUHOV
		ARCHEOLOGICKÉ NÁLEZISKO
		CESTY III. TRIEDY

STAV	NÁVRH	OPIS
		REKONŠTR. A NAVRHOV. MIESTNE KOM.
		HLAVNÉ PEŠIE KOMUNIKÁCIE
		TURISTICKÉ TRASY
		CYKLOTURISTICKÝ CHODNÍK
		TORYSKÁ CYKLOMAGISTRÁLA
		PLOCHY PRE VÝSTAVBU ROD.DOMOV

STAV	NÁVRH	OPIS
		PLOCHY PRE VÝSTAVBU BYT.DOMOV
		PLOCHY POLNOHODP. PREVÁDZOK
		HRANICA CENTRÁLNEJ ZÓNY OBCE
		PLOCHY OBČIANSKEJ VYBAVENOSTI
		PLOCHY HOSP. PREVÁDZOK
		PLOCHY ODDYCHOVOREKREAČNÉ
		PLOCHY ŠPORTOVOREKREAČNÉ
		PLOCHY VEREJNEJ ZELENE

STAV	NÁVRH	OPIS
		LÍNOVÁ ZELEŇ
		PLOCHY POHREBISKA
		ÚPRAVA KORYTA VOD.TOKU
		REKONŠTR. A NAVRHOVANÉ TR STANICE
		VODOJEM
		VODNÝ ZDROJ
		VODOVODNÉ RÁDY
		ZBERAČ SPLAŠKOVEJ KAN.
		ZBERNÝ DVOR