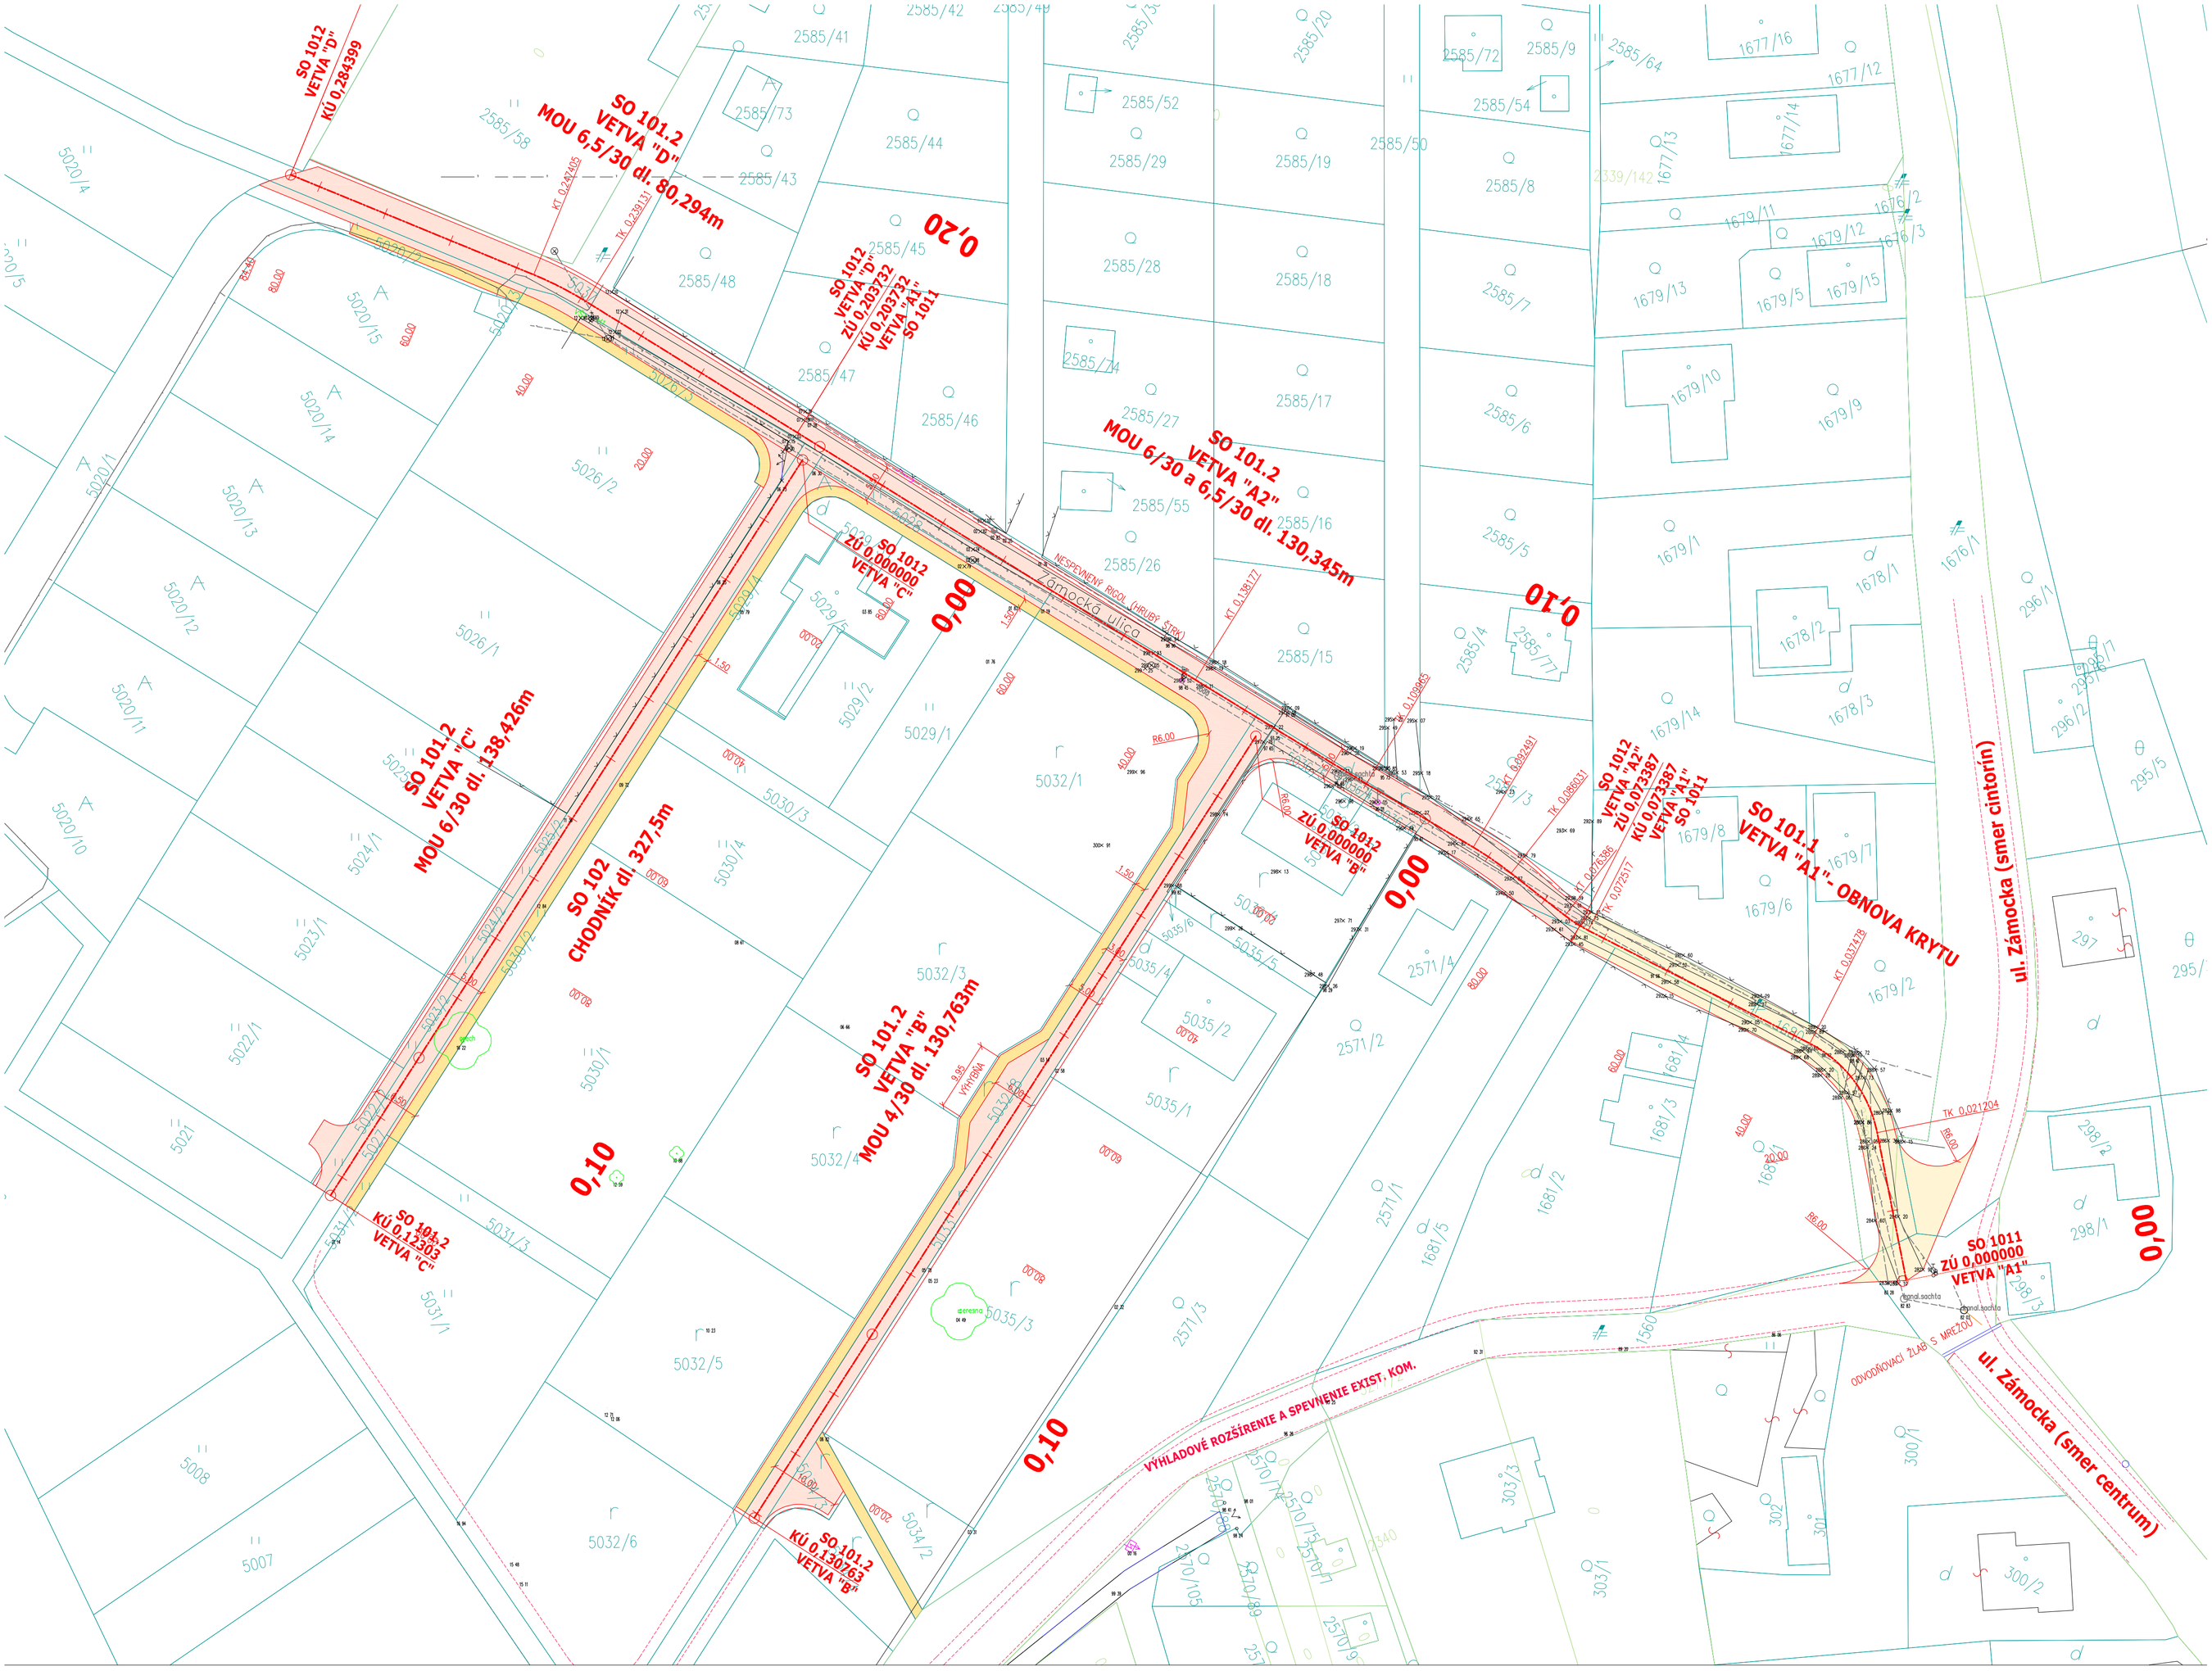


LEGENDA

- KOMUNIKÁCIE A SPEV. PLOCHY – OBNOVA KRYTU (SO 101.1)
- KOMUNIKÁCIE A SPEV. PLOCHY – VOZOVKA S ASFALTOVÝM KRYTOM (SO 101.2)
- CHODNÍKY A DLÁŽDENÉ PLOCHY (SO 102)
- NAVRHOVANÝ STAV
- NAVRHOVANÝ STAV ZÁSTAVBY – ÚP VELKÝ ŠARIŠ
- EXISTUJÚCI STAV (GEODETICKÉ ZAMERANIA)
- POZEMNKOVÁ HRANICA KN-C
- POZEMNKOVÁ HRANICA KN-E

LEGENDA EXIST. INŽ. SIETÍ

- VODOVOD
- VEDENIE NN – VZDUŠNÉ
- VEREJNÉ OSVETLENIE – VZDUŠNÉ

ZOD. PROJEKTANT	VYPRACOVAL	VÁHO PROJEKT Exnárova 13, 080 01 Prešov tel. 0907/930 427, e-mail: vahoprojekt@gmail.com
ING.VÁHOVSKÝ	ING.VÁHOVSKÝ	
MIESTO: VELKÝ ŠARIŠ		DÁTUM: 11/2024
OBJEDNÁVATEĽ:		STUPEŇ: DSP
STAVBA: OBYTNÁ SKUPINA ZÁMOCKÁ - VELKÝ ŠARIŠ, MIESTNE KOMUNIKÁCIE		FORMÁT: 3xA4
		MIERKA: 1:500
OBSAH: SITUÁCIA		Č.PRÍLOHY: 3. / Č.SÚPRAVY: